



- Start
- 1 Doppelbalken
- 2 Kriechnetz
- 3 Graben
- 4 Furt
- 5 Dreifachbalken
- 6 Zick-Zack-Balken
- 7 Wodrechte Stangen
- 8 Bärentritt
- 9 Schikane
- 10 Schräge Wand
- Ziel

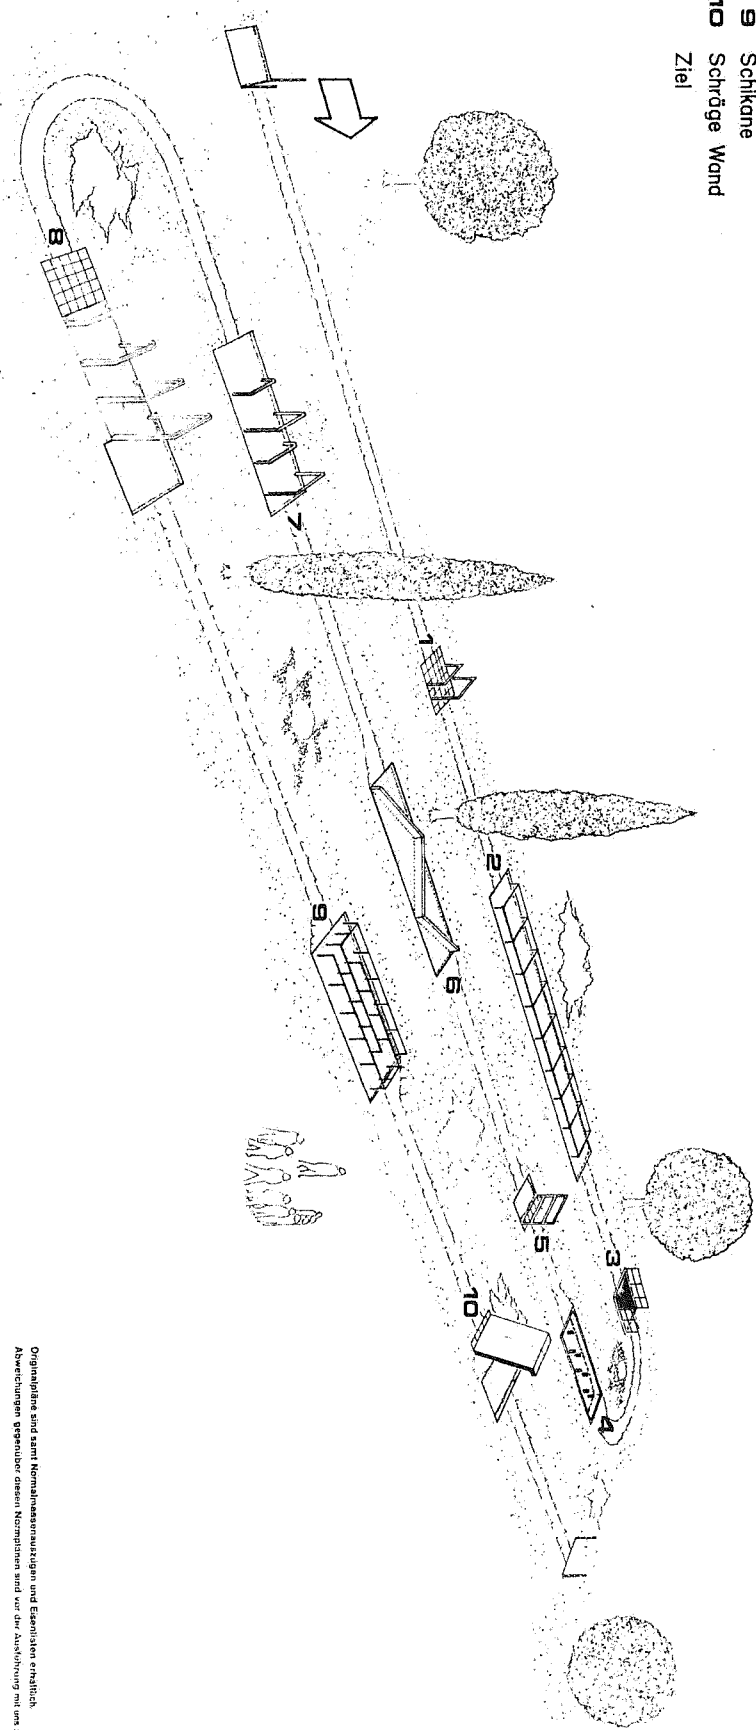

Beispiel einer Hindernisbahn - Anordnung

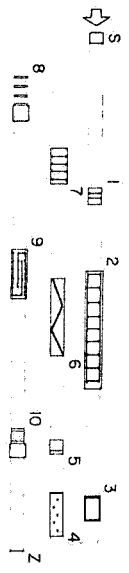

Die Gesamtdistanz der Anlage ca. 250m (min. 150m, max. 300m).

Andere Lösung: Start und Ziel nebeneinander.

Originalpläne sind samt Normalmaßstabzuzügen und Eisenlösen erhältlich.
Abweichungen gegenüber diesen Normplänen sind vor der Ausführung mit uns zu vereinbaren.

STATUS
 Skala
 Überarbeitet
 Datum: Sept 1977
 Gezeichnet: Juli Nov 79
 Gezeichnet: M.H. BS, A.F.B., B.H.
 Genehmigt:

Ausbildungsanliegen
 Hindernisbahn
Perspektivische
Uebersicht

132.1
 0031.32.1.101d

Institut für Wehrtechnik
 Offizier der Grenzschützen, Lieberke
 Untere Kelle - 37074 Nordall

Zentrum Wehrtechnik
 3001 Bern